



Options et variantes
(liste non exhaustive)

Fermeture batteuses non-relées

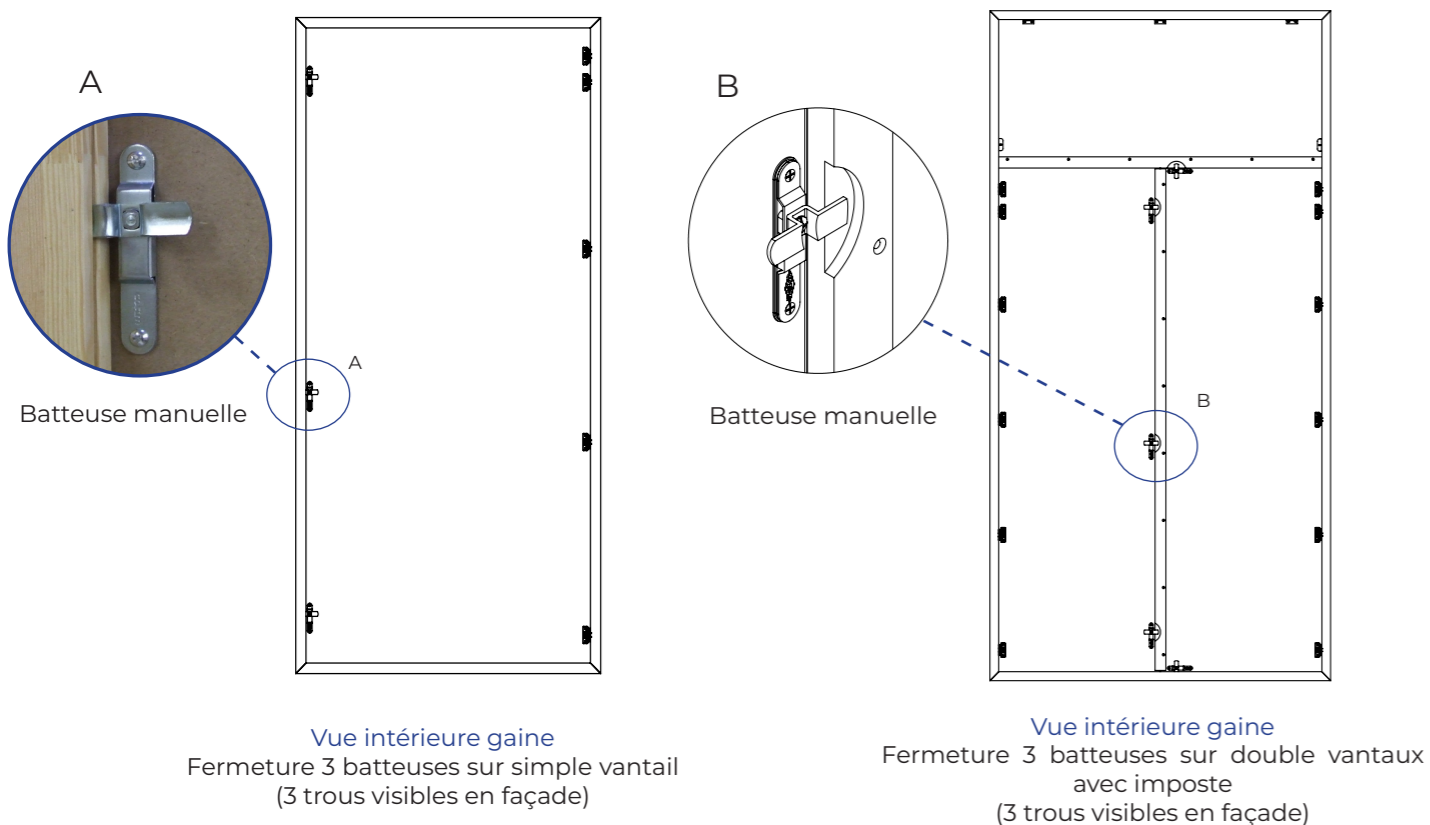


Options

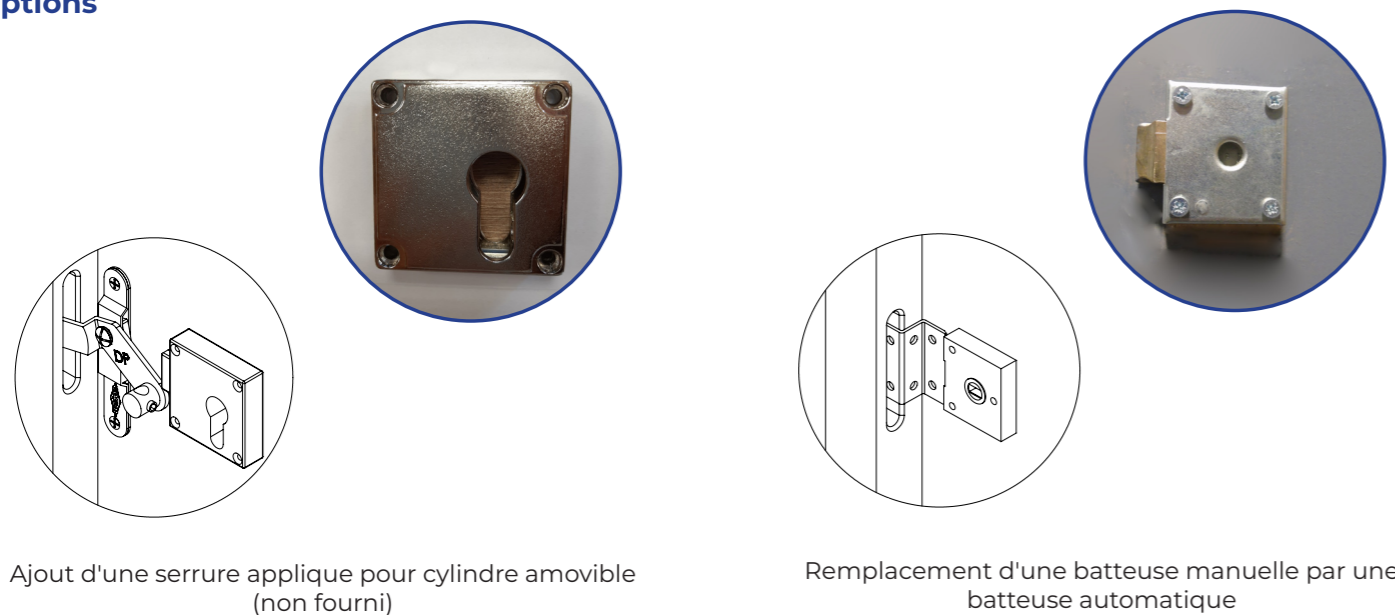


Variante fermeture batteuses reliées

Un seul point de manoeuvre

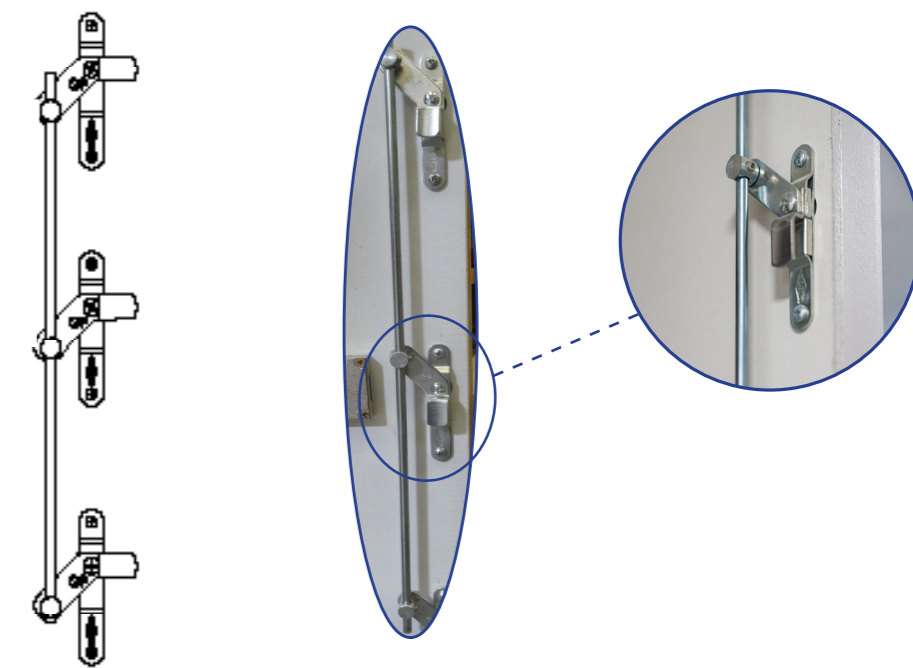

3 batteuses reliées
(un seul trou visible en façade)

Options

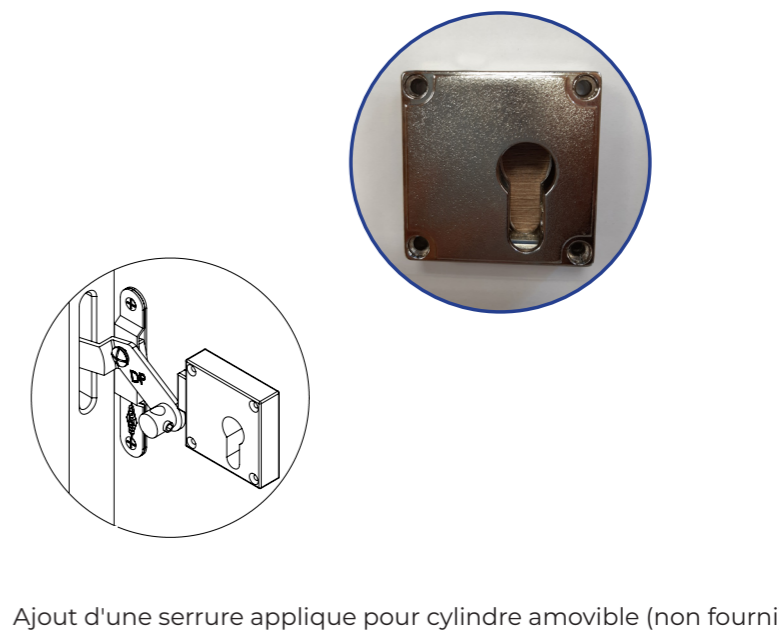

Accessoires en option




Mémo réglementation

Au titre du DTU 61.1 P5, dans les immeubles d'habitation, les blocs GAZ doivent être équipés d'une fermeture automatique.


Au titre de la norme NF C14-100, les blocs EDF doivent être équipés de fermeture par batteuse à empreinte triangle.

Options et variantes
(liste non exhaustive)


Bas de gainé : différentes configurations possibles

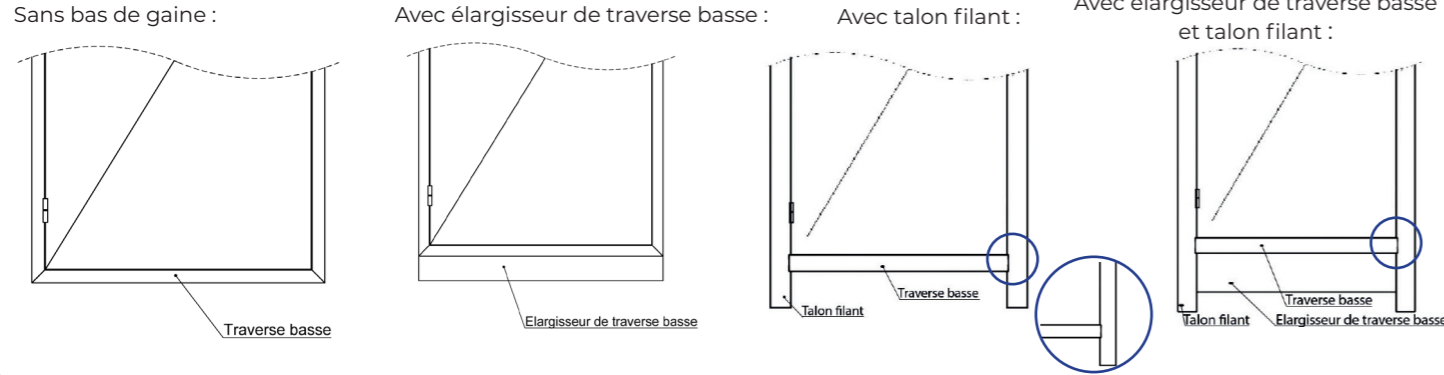

Détails de conception

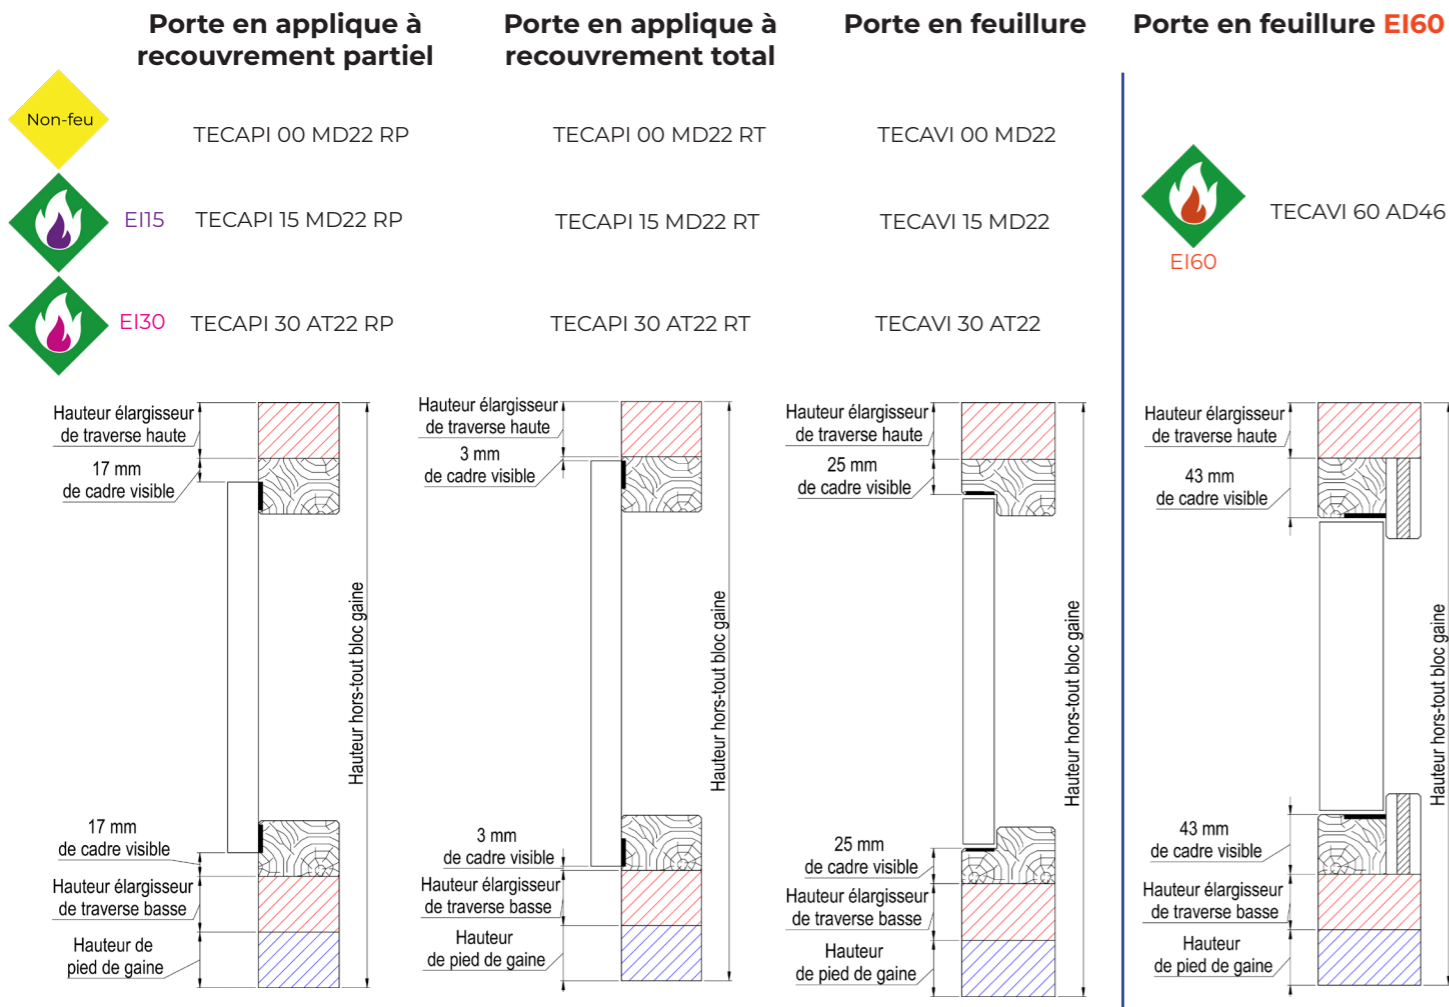


Configuration hospitalière : traverse intermédiaire pour passage de main courante (non fournie)

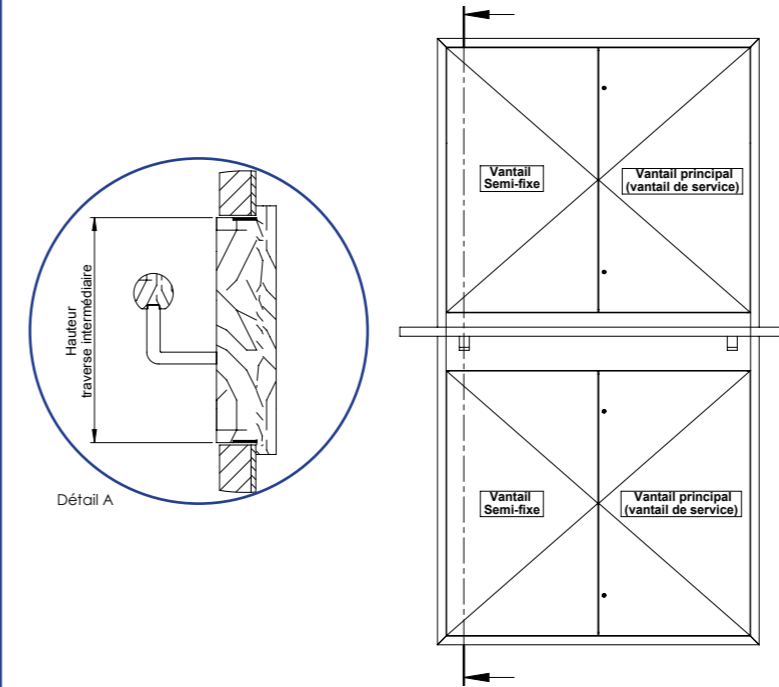


Façade de gainé technique sous tenture avec plat alu


Une façade de gainé technique sous tenture dispose d'un cadre dissimulé et de charnières invisibles. Elle est conçue pour se placer à fleur de mur et permet une continuité parfaite de la paroi.

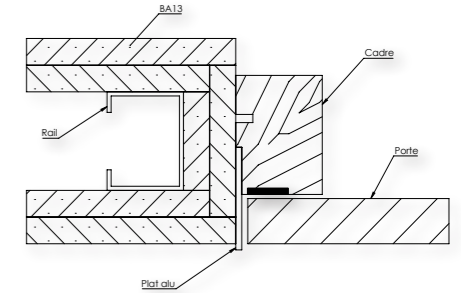

Oculus et grille de ventilation

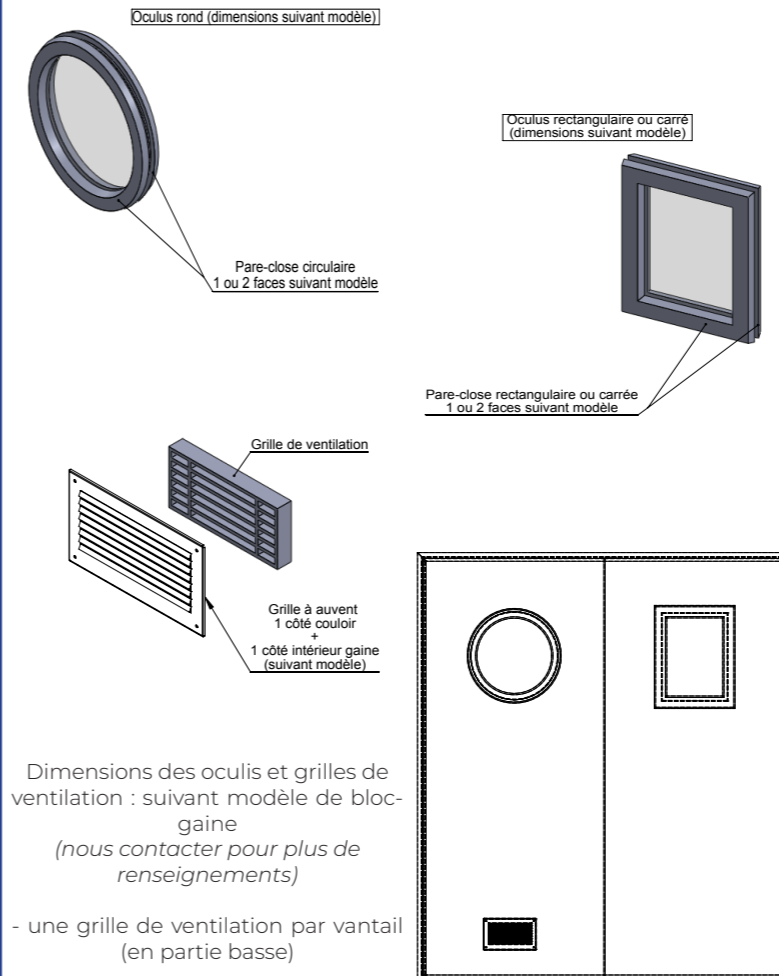

Finition des portes

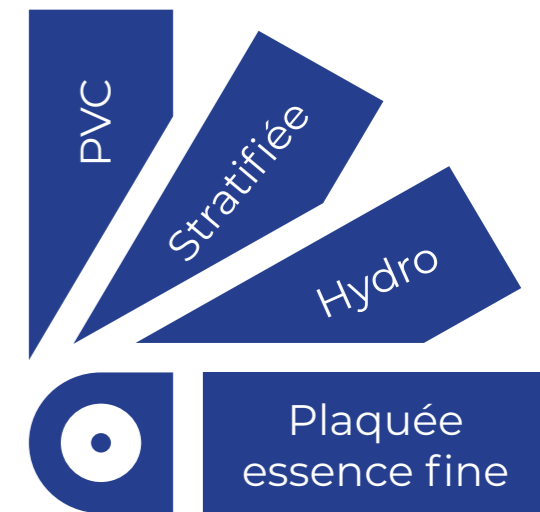

Pour toutes autres options ou variantes, n'hésitez pas à nous contacter.